
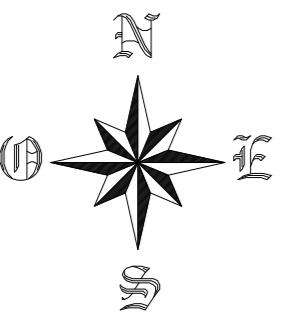


PLANTA DE DISTRIBUCIÓN

E:1/50

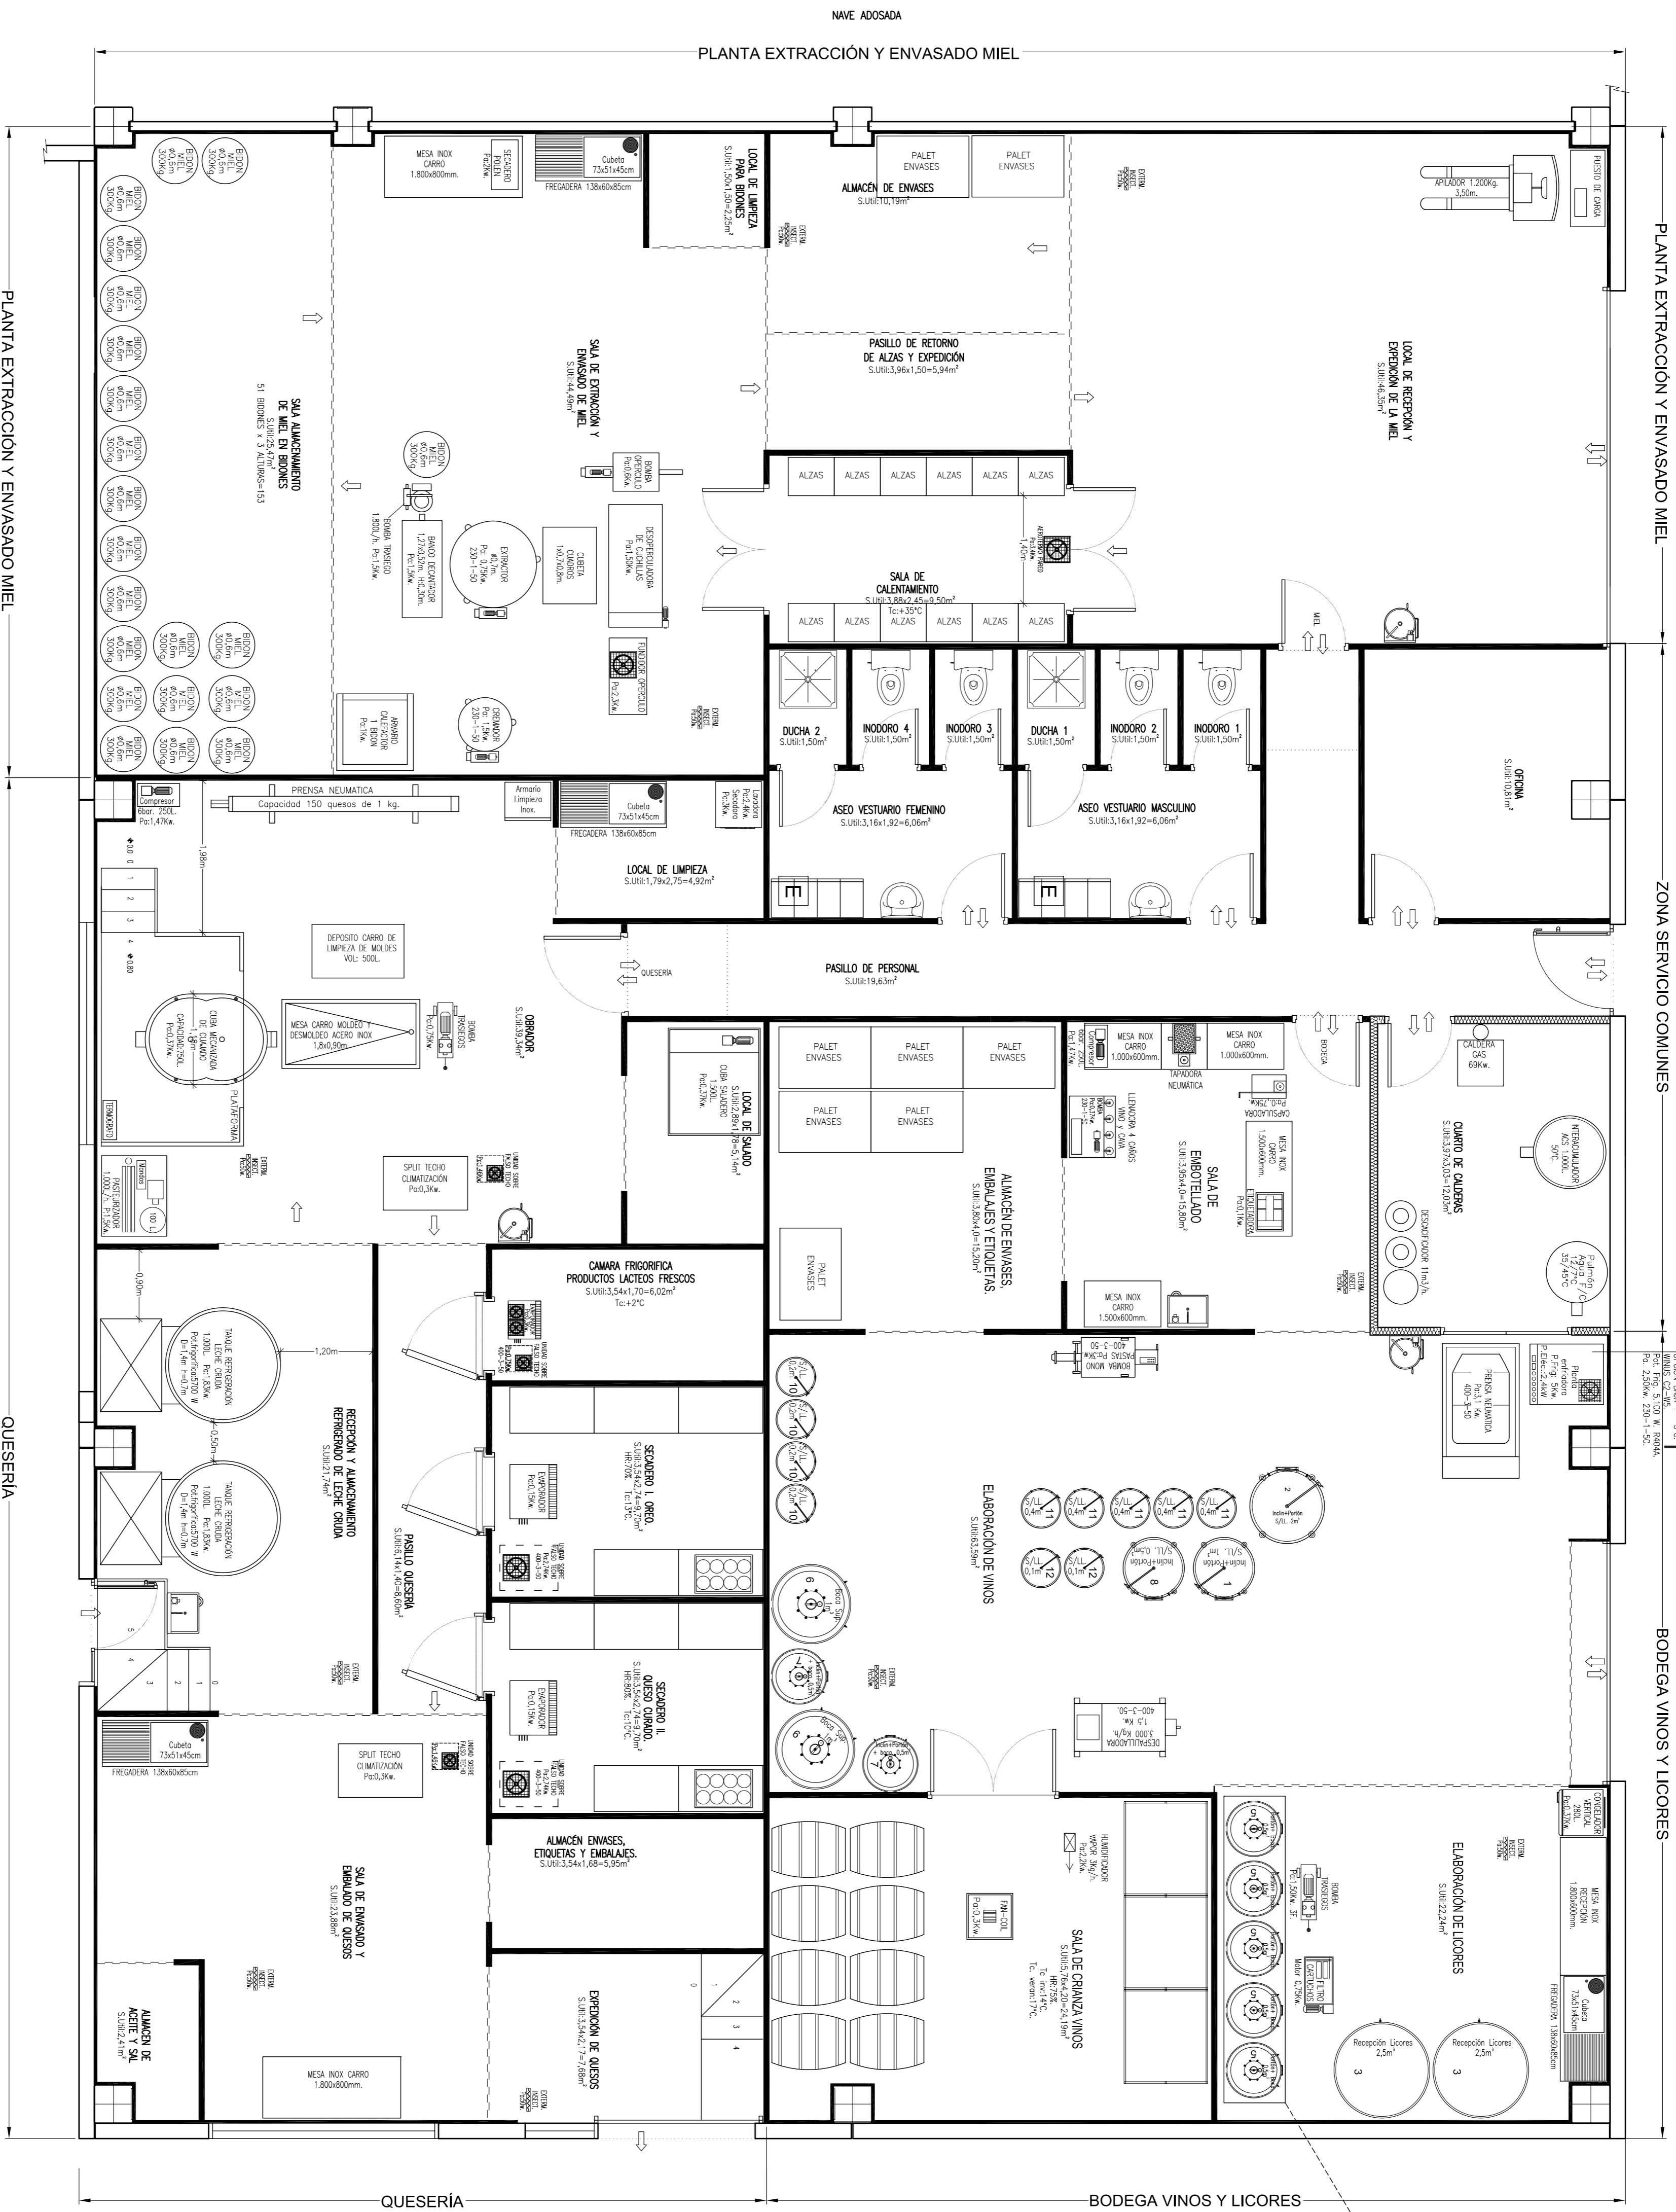

S2

S1

PROYECTO DE EJECUCIÓN
DE QUESERÍA ARTESANAL,
DE PLANTA DE EXTRACCIÓN Y ENVASADO DE MIEL,
Y DE BODEGA PARA VINO Y LICORES

SITUACIÓN: POLIGONO INDUSTRIAL "LAS PASADERAS SUR", NAVE 7 BISSOS (HUESCA)
 PROMOTOR: ASOCIACIÓN PARA EL DESARROLLO INTEGRAL DE LA CUNA DE ARAGON (ADECURA),
 LA JACETANIA Y ALTO GALEGO
 EL INGENIERO AGRÓNOMO
 J. ERNESTO PERNA DE NUR

ATTIKA
 Ingenieros
 www.attika.es

FECHA: MARZO DE 2014
 ESCALA: 1/50

TTULO: **PLANTA DE DISTRIBUCIÓN**
 PLANO N.º **23**